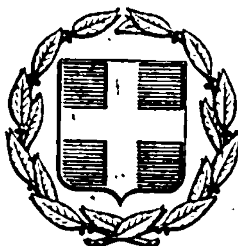


ΕΦΗΜΕΡΙΣ ΤΗΣ ΚΥΒΕΡΝΗΣΕΩΣ
ΤΗΣ ΕΛΛΗΝΙΚΗΣ ΔΗΜΟΚΡΑΤΙΑΣ

ΕΝ ΑΘΗΝΑΙΣ ΤΗ, 8 ΜΑΡΤΙΟΥ 1977 | ΤΕΥΧΟΣ ΤΕΤΑΡΤΟΝ | ΑΡΙΘΜΟΣ ΦΥΛΛΟΥ 60

ΠΕΡΙΕΧΟΜΕΝΑ

ΑΠΑΛΛΟΤΡΙΩΣΕΙΣ

ΑΠΟΦΑΣΕΙΣ

ΠΟΛΕΟΔΟΜΙΑ

ΔΙΚΑΣΤΙΚΑ

ΑΠΑΛΛΟΤΡΙΩΣΕΙΣ

ΑΠΟΦΑΣΕΙΣ

Ἀριθ. Ζ/1456/823 (1)

Περὶ ἀναγκαστικῆς ἀπαλλοτριώσεως ἐκτάσεως 7475 τ.μ. εἰς περιοχὴν Π. Κιερίου πρὸς διαπλάτυνσιν τῆς στραγγιστικῆς τάφρου Τ.51.

Ὁ ΝΟΜΑΡΧΗΣ ΚΑΡΔΙΤΣΗΣ

Ἔχοντες ὑπ' ὄψει :

1. Τὰς διατάξεις τοῦ Ν.Δ. 797/71 «περὶ ἀναγκαστικῶν ἀπαλλοτριώσεων» ἐν συνδυασμῷ πρὸς τὰς διατάξεις τοῦ ὑπ' ἀριθ. 139/1971 Β.Δ. «περὶ ἁρμοδιότητος τῶν Νομαρχῶν πρὸς κήρυξιν ἀναγκαστικῶν ἀπαλλοτριώσεων».

2. Τὰς διατάξεις τοῦ ἄρθρου 33 τοῦ Ν.Δ. 3881/58 «περὶ ἐγγείων βελτιώσεων».

3. Τὴν εἰσήγησιν τῆς Δ/νσεως Γεωργίας Υ.Ε.Ε.Β. Καρδίτσης περὶ ἀναγκαστικῆς ἀπαλλοτριώσεως τῆς ἐν θέματι ἐκτάσεως, ἀποφασίζομεν :

Κηρύσσομεν ἀναγκαστικῶς ἀπαλλοτριωτέαν, λόγῳ δημοσίας ὠφελείας, ἤτοι πρὸς διαπλάτυνσιν τῆς στραγγιστικῆς τάφρου Τ51 εἰς περιοχὴν Π. Κιερίου Καρδίτσης, ἔκτασιν 7.475 τ.μ., ὡς αὕτη ἐμφαίνεται εἰς τὸ τοπογραφικὸν διάγραμμα καὶ κτηματολογικὸν πίνακα συνταχθέντος ὑπὸ τοῦ Πολ. Ὑπομ/κοῦ τῆς Υ.Ε.Ε.Β. Καρδίτσης Ἠλία Πρίτσα δεόντως τεθεωρημένων ὑπὸ τοῦ προϊσταμένου τῆς ΥΕΕΒ Καρδίτσης ὑπὸ ἡμερομηνίαν Φεβρουάριος 1977.

Ἐπὶ τῆς ὡς ἄνω ἐκτάσεως προβάλλουσι δικαιώματα κυριότητος οἱ κληρονόμοι Χρήστου Μπουρναβέα, Βασίλειος Τζιομπάνος κ.λπ. ὡς ἐμφανιζόμενοι εἰς τὸν ἀνωτέρω κτηματολογικὸν πίνακα.

Ἡ ἀπαλλοτρίωσις κηρύσσεται ὑπὲρ καὶ δαπάναις τοῦ Δημοσίου θέλει δὲ βαρύνει ἡ σχετικὴ πίστωσις τὸ ἔργον στραγγιστικὸν ὁδικὸν δίκτυον Ματαράγκας Πύργου Κιερίου - Θεσσαλιώτιδος ἀριθ. ἔργου Δ.Ε., 7681003.

Ἡ παροῦσα δημοσιευθήτω διὰ τῆς Ἐφημερίδος τῆς Κυβερνήσεως.

Ἐν Καρδίτσῃ τῇ 24 Φεβρουαρίου 1977

Ὁ Νομάρχης
ΚΩΝ. ΓΚΛΕΤΣΟΣ

Ἀριθ. Τ.Υ. 860 (2)

Περὶ ἀναγκαστικῆς ἀπαλλοτριώσεως κτημάτων γιὰ τὴν κατασκευὴ κόμβου τῆς Τεχνικῆς Σχολῆς Κοζάνης.

Ο ΝΟΜΑΡΧΗΣ ΚΟΖΑΝΗΣ

Ἔχοντας ὑπόψη :

1. Τὶς διατάξεις τοῦ ἄρθρου 1 παρ. 3 τοῦ ὑπ' ἀριθ. 797/1971 Ν. Δ/τος «περὶ ἀναγκαστικῶν ἀπαλλοτριώσεων» σὲ συνδιασμὸ μὲ τὶς διατάξεις τοῦ ὑπ' ἀριθ. 139/1971 Β. Δ/τος «περὶ τῆς ἁρμοδιότητος τῶν Νομαρχῶν πρὸς κήρυξιν ἀναγκαστικῶν τινων ἀπαλλοτριώσεων».

2. Τὶς διατάξεις τοῦ ἄρθρου 23 τοῦ Δ/τος «περὶ κωδικοποιήσεως τῶν περὶ κατασκευῆς καὶ συντηρήσεως ὁδῶν κειμένων διατάξεων» ἀπὸ 25-11-1929», ἀποφασίζουμε :

Κηρύσσουμε ἀναγκαστικῶς ἀπαλλοτριωτέα λόγῳ δημοσίας ὠφελείας, γιὰ τὴν κατασκευὴ κόμβου μπροστὰ στὴν Τεχνικὴ Σχολὴ Κοζάνης, ἔκταση 1274 Μ2, ποὺ ἐμφαίνεται στὸ κτηματολογικὸ διάγραμμα καὶ τὸν κτηματολογικὸ πίνακα, ποὺ τὸ συνοδεύει καὶ ποὺ ἔχει ἐγκριθεῖ μὲ τὴν ἀριθ. 979/77 ἀπόφαση τῆς Ἐπιθεωρήσεως Δημ. Ἔργων Κεντρικῆς καὶ Δυτικῆς Μακεδονίας.

Ἡ ἀπαλλοτρίωση κηρύσσεται ὑπὲρ τοῦ Δημοσίου, ἡ δὲ δαπάνη ποὺ θὰ ἀπαιτηθεῖ, θὰ βαρύνει τὸ Ἑλληνικὸ Δημόσιο (ἔργο 57135 Δ.Ε.).

Ἐπὶ τῆς ἀπαλλοτριουμένης ἐκτάσεως προβάλλουν δικαιώματα κυριότητος οἱ α) Τοπάλης Δημήτριος β) Μονὴ Ἀναλήψεως καὶ γ) Κυπρέας Ἀθανάσιος τοῦ Νέστωρος.

Ἡ ἀπόφαση αὐτὴ νὰ δημοσιευθεῖ μὲ τὴν Ἐφημερίδα τῆς Κυβερνήσεως.

Κοζάνη 16 Φεβρουαρίου 1977

Ὁ Νομάρχης
ΑΛ. ΖΑΡΚΑΔΑΣ

Ἀριθ. 2930/89 (3)

Περὶ ἀναγκαστικῆς ἀπαλλοτριώσεως ἀγροτικῆς ἐκτάσεως 2650 Μ2 γιὰ τὴν κατασκευὴν τμήματος τοῦ Συλλεκτήρα Σ5 τοῦ στραγγιστικοῦ καὶ ὁδικοῦ δικτύου τμήματος Χ3 περιοχῆς Πλατυκάμπου Λαρίσης.

Ο ΝΟΜΑΡΧΗΣ ΛΑΡΙΣΗΣ

Ἔχοντες ὑπ' ὄψει :

1. Τὶς διατάξεις τοῦ Ν. 3200/55 περὶ Διοικητικῆς ἀποκεντρώσεως ὡς τροποποιήθηκαν καὶ συμπληρώθηκαν διὰ τοῦ ΝΔ 532/70.

2. Τὶς ὅμοιες τοῦ ἄρθρου 1 τοῦ Ν.Δ. 797/71 «περὶ ἀναγκαστικῶν ἀπαλλοτριώσεων» σὲ συνδιασμὸ πρὸς τὶς διατάξεις τοῦ ὑπ' ἀριθ. 139/71 Β. Δ/τος περὶ τῆς ἁρμοδιότητος τῶν Νομαρχῶν πρὸς κήρυξη ἀναγκαστικῶν μερικῶν ἀπαλλοτριώσεων.

3. Τὶς διατάξεις τοῦ ἄρθρου 33 τοῦ ΝΔ 3081/58 «περὶ ἐγγείων βελτιώσεων».

4. Τὴν ὑπ' ἀριθ. 266/16.2.77 ἀναφορὰ τῆς ἐπιθεωρήσεως Δημοσίων Ἔργων 1ης Ὑπηρεσίας Ἐλέγχου κατασκευῆς ἔργων Λαρίσης μὲ τὴν ὁποία ζητᾶ τὴν κήρυξη ἀναγκαστικῆς ἀπαλλοτριώσεως ὑπὲρ τοῦ Δημοσίου καὶ σὲ βάρος τοῦ προϋπολογισμοῦ τῶν Δημοσίων ἐπενδύσεων (ἔργον 67204), ἀποφασίζουμε :

Κηρύσσουμε ἀναγκαστικῶς ἀπαλλοτριωτέα γιὰ δημόσια ὠφέλεια ἤτοι γιὰ τὴν κατασκευὴ τμήματος τοῦ Συλλεκτήρα Σ5 τοῦ στραγγιστικοῦ καὶ ὁδικοῦ δικτύου τμήματος Χ3 περιοχῆς Πλατυκάμπου Λαρίσης ἔκταση 2650 μ2 ὅπως ἐμφανίζεται στὸ ὑπὸ κλίμακα 1 : 1000 κτηματολογικὸ διάγραμμα καὶ πίνακα συντεταγμένα ἀπὸ τὴν ΑΕΓΕΚ ΑΕ καὶ θεωρημένα ἀπὸ τὸν προϊστάμενο τῆς 1ης ΥΕΚΕ Νομομηχανικὸ Παν. Κυριαζῆ.

Στὴν ἀπαλλοτριωτέα ἔκταση προβάλλουν δικαιώματα κυριότητος οἱ Σπυρίδων Β. Τσέτσιλας κάτοικος Γυρτώνης καὶ λοιποὶ 15 δικαιοῦχοι τῆς ἀποζημιώσεως.

Ἡ ἀπαλλοτρίωση κηρύσσεται γιὰ τὸ Δημόσιο καὶ μὲ δαπάνες του θ' ἀντιμετωπισθεῖ ἡ σχετικὴ δαπάνη ἀπὸ τὸν προϋπολογισμὸ τῶν Δημοσίων Ἐπενδύσεων τοῦ Ὑπουργείου τῶν Δημοσίων Ἔργων (ἔργο 67204).

Ἡ ἀπόφαση αὐτὴ νὰ δημοσιευθεῖ μὲ τὴν Ἐφημερίδα τῆς Κυβερνήσεως.

Ἐν Λαρίσῃ τῇ 22 Φεβρουαρίου 1977

Ὁ Νομάρχης
Γ. ΓΙΑΝΝΟΠΟΥΛΟΣ

Ἀριθ. Τ.Υ. 246 (4)

Περὶ ἐγκρίσεως καταβολῆς παρακαταθέσεως ἀποζημιώσεως ὑπὸ τοῦ Στυλιανοῦ Τζώρα διὰ λογαριασμὸν τῶν παροδίων ἰδιοκτητῶν Ν. Πρεβέζης.

Ο ΝΟΜΑΡΧΗΣ ΠΡΕΒΕΖΗΣ.

Λαβὼν ὑπ' ὄψιν:

1) Τὴν ὑπ' ἀριθ. ΤΥ 281/1/15.1.1976 πρᾶξιν τοῦ παρὰ τῇ Δ/νσει Τ.Υ. Ν. Πρεβέζης Γραφεῖον Πολ/κῶν Ἐφαρ/γῶν περὶ τακτοποιήσεως προσκυρώσεως καὶ ἀναλογισμοῦ ὑποχρεώσεων πρὸς διάνοιξιν νέας ὁδοῦ καθέτου τῆς Ἰγνατίου Βέμη ἐν Πρεβέζῃ.

2) Τὴν ὑπ' ἀριθ. ΤΥ 1040/23.2.76 ἡμετέραν ἀπόφασιν δι' ἧς ἐνεκρίθη ἡ ἀνωτέρω πρᾶξις.

3) Τὴν ὑπ' ἀριθ. Ε 14178/31.5.1976 ἀπόφασιν τοῦ Ὑπουργείου Δημοσίων Ἔργων δι' ἧς ἀπερρίφθη ἡ ὑποβληθεῖσα προσφυγὴ Χαραλάμπους Γαντζία.

4) Τὸ ἀπὸ 27.8.1970 (ΦΕΚ 212/Δ/26.9.1970) περὶ ἀναθεωρήσεως τοῦ ρυμοτομικοῦ σχεδίου τῆς πόλεως Πρεβέζης καὶ τῶν ὅρων καὶ περιορισμῶν δομήσεως τῶν οἰκοπέδων αὐτοῦ.

5) Τὴν ὑπ' ἀριθ. 110/1976 ἀπόφασιν τοῦ Μονομελοῦς Πρωτοδικείου Πρεβέζης περὶ καθορισμοῦ προσωρινῆς τιμῆς μονάδος ἀποζημιώσεως.

6) Τὸ ἄρθρον 34 παρ. 3 τοῦ Ν.Δ. 17.7.1923 «περὶ σχεδίων πόλεων».

7) Τὸ ἄρθρον 75 παρ. 1 τοῦ Ν.Δ. 17.7.1923 «περὶ σχεδίων πόλεων».

8) Τὴν ὑπ' ἀριθ. 666/1970 γνωμοδότησιν τοῦ Ν.Σ. τοῦ Κράτους.

9) Τὴν ἀπὸ 13.1.1977 αἴτησιν τοῦ Στυλιανοῦ Τζώρα, ἀποφασίζομεν:

Ἐγκρίνομεν τὴν ἐκ μέρους τοῦ Στυλιανοῦ Τζώρα καταβολὴν παρακαταθέσεως ἀποζημιώσεως διὰ λογαριασμὸν τῶν ἁπάντων παροδίων ἰδιοκτητῶν τῶν περιλαμβανομένων εἰς τὴν ὑπ' ἀριθ. ΤΥ 281/1/15.1.1976 πρᾶξιν, πρὸς συντέλεσιν τῆς ἀποζημιώσεως διὰ τὴν διάνοιξιν τῆς ὁδοῦ τῆς καθέτου τῆς Ἰγνατίου Βέμη.

Ἡ παροῦσα δημοσιευθήτω διὰ τῆς Ἐφημερίδος τῆς Κυβερνήσεως.

Ἐν Πρεβέζῃ τῇ 31 Ἰανουαρίου 1977

Ὁ Ἀναπληρωτὴς Νομάρχου
Δ/ντὴς Ἐσωτερικῶν
ΠΑΝ. ΣΤΑΜΑΤΟΠΟΥΛΟΣ

ΠΟΛΕΟΔΟΜΙΑ

ΔΙΑΤΑΓΜΑΤΑ

(5)

Περὶ τροποποιήσεως τοῦ ρυμοτομικοῦ σχεδίου Ἀθηνῶν.

Ο ΠΡΟΕΔΡΟΣ
ΤΗΣ ΕΛΛΗΝΙΚΗΣ ΔΗΜΟΚΡΑΤΙΑΣ

Ἔχοντες ὑπ' ὄψει τὰς διατάξεις τοῦ ἀπὸ 17 Ἰουλίου 1923 Ν. Δ/τος «περὶ σχεδίων πόλεων κ.λπ.», ὡς μεταγενεστέρως ἐτροποποιήθησαν καὶ συνεπληρώθησαν καὶ εἰδικώτερον τῶν ἄρθρων 2(παρ. 1), 3,29 καὶ 70 αὐτοῦ, τοῦ ἀπὸ 8.9.1973 Δ/τος «περὶ καθορισμοῦ τῆς κατὰ τὸ ἄρθρον 3 τοῦ ἀπὸ 17.7.1923 Ν. Δ/τος «περὶ σχεδίων πόλεων κ.λπ.»» προθεσμίας (ΦΕΚ 257/Α) καὶ τὸ ὅτι ἡ κατὰ τὸ Διάταγμα αὐτὸ προθεσμία παρῆλθεν ἄπρακτος, τῆς παρ. 3 τοῦ ἄρθρου 12 τοῦ Ν.Δ. 1262/1972 (ΦΕΚ 194/Α), ὡς αὕτη ἀντικατεστάθη διὰ τοῦ ἄρθρου 3 τοῦ Ν.Δ. 198/1973 (ΦΕΚ 267/Α), καὶ ἰδόντες τὴν ὑπ' ἀριθ. Ε.22219/2908/19.9.1973, ἀπόφασιν τοῦ Ὑπουργοῦ Δημοσίων Ἔργων (ΦΕΚ 277/Δ), ὡς καὶ τὰς ὑπ' ἀριθ. 1019/1976 καὶ 1344/1976 γνωμοδοτήσεις τοῦ Συμβουλίου Δημοσίων Ἔργων (Τμῆμα Μελετῶν), προτάσει τοῦ ἐπὶ τῶν Δημοσίων Ἔργων Ὑπουργοῦ, ἀπεφασίσαμεν :

Ἄρθρον μόνον


Ἐγκρίνεται ἡ τροποποίησις τοῦ ρυμοτομικοῦ σχεδίου Ἀθηνῶν εἰς τὴν περιοχὴν Πλάκας, δι' ἐπαυξήσεως τοῦ διὰ τοῦ ἀπὸ 24.4.1971 Β. Δ/τος «περὶ τροποποιήσεως τοῦ ρυμοτομικοῦ σχεδίου Ἀθηνῶν (ΦΕΚ 101/Δ), ὡς ἐτροποποιήθη διὰ τοῦ ἀπὸ 9.2.1973 Β. Δ/τος «περὶ τροποποιήσεως τοῦ ρυμοτομικοῦ σχεδίου Ἀθηνῶν» (ΦΕΚ 52/Δ), ἐγκριθέντος χώρου δι' ἀνέγερσιν Σχολείου, κατὰ τὸν ὑπὸ στοιχεῖα Η,Θ,Ι,Κ,Λ,Μ,Μ',Ν,Ξ,Ο,Δ,Γ,Β καὶ Η χῶρον, ὡς ἑνιαῖος ὡς ἄνω χῶρος ἐμφαίνεται περικλειόμενος ὑπὸ τῶν ὁδῶν Τριπόδων, Φλέσσα, Ἀδριανοῦ, Χὶλλ, Σχολείου καὶ Ἐπιχάρμου εἰς τὸ ὑπὸ τοῦ Προϊσταμένου τῆς Ὑπηρεσίας Οἰκισμοῦ τεθεωρημένον διὰ τῆς ὑπ' ἀριθ. Ε. 1357/1977 πράξεως αὐτοῦ σχετικὸν πρωτότυπον διάγραμμα ὑπὸ κλίμακα 1 : 500, οὗτινος συνοπτικὸν ἀντίτυπον δημοσιεύεται μετὰ τοῦ παρόντος.

Εἰς τὸν αὐτὸν ἐπὶ τῶν Δημοσίων Ἔργων Ὑπουργόν, ἀνατίθεμεν τὴν δημοσίευσιν καὶ ἐκτέλεσιν τοῦ παρόντος Διατάγματος.

Ἐν Ἀθήναις τῇ 5 Φεβρουαρίου 1977

Ο ΠΡΟΕΔΡΟΣ ΤΗΣ ΔΗΜΟΚΡΑΤΙΑΣ
ΚΩΝΣΤΑΝΤΙΝΟΣ Δ. ΤΣΑΤΣΟΣ

Ο ΥΠΟΥΡΓΟΣ ΔΗΜΟΣΙΩΝ ΕΡΓΩΝ
ΧΡΙΣΤΟΦΟΡΟΣ ΣΤΡΑΤΟΣ

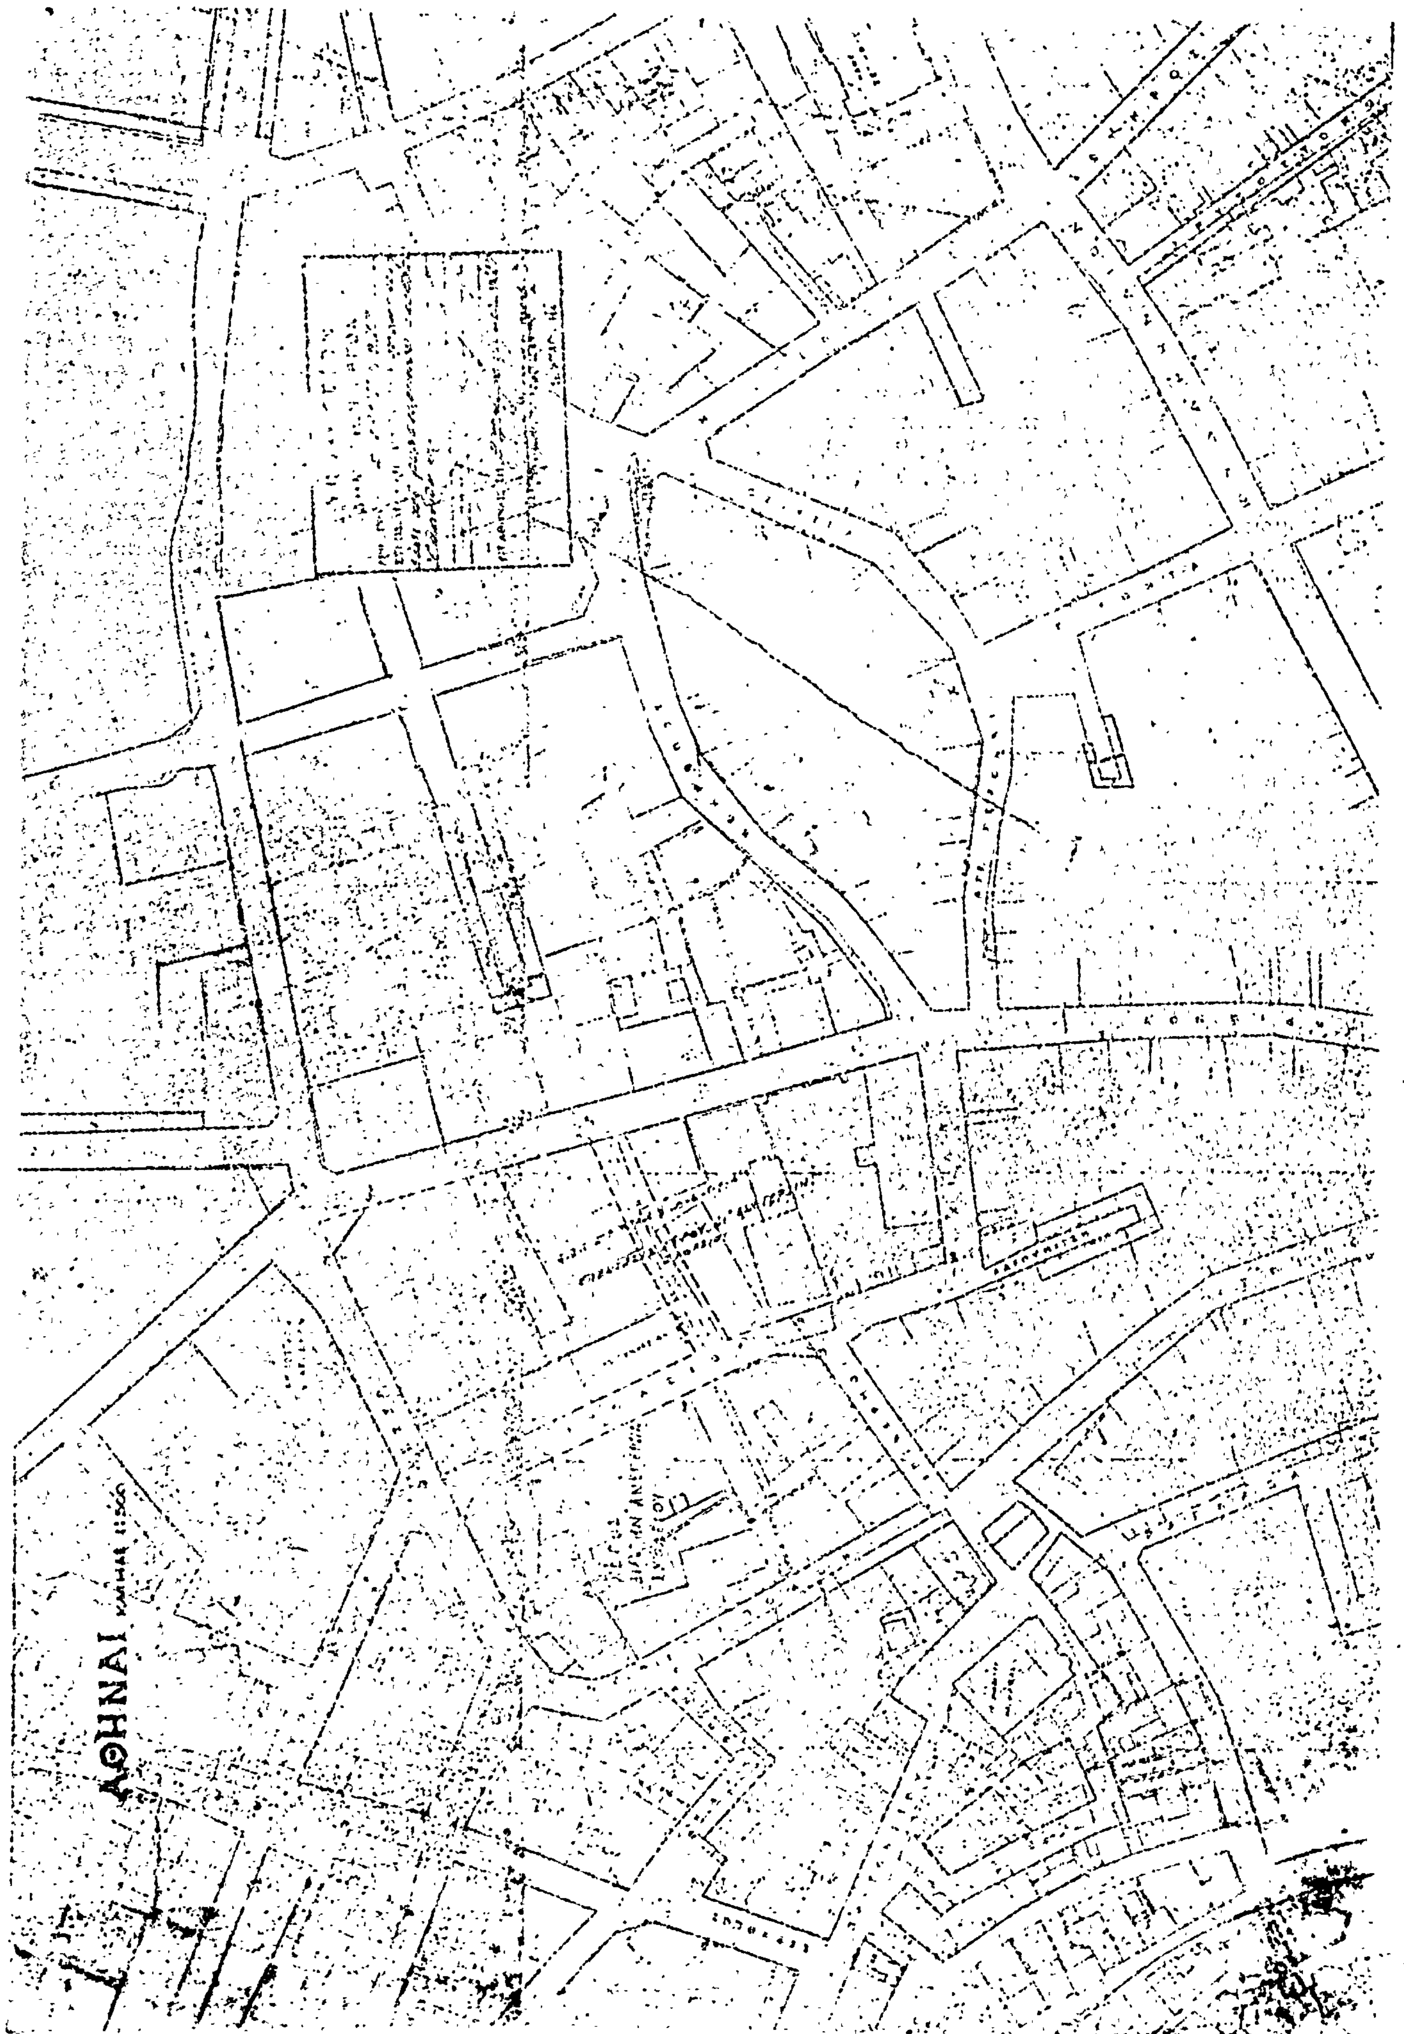
ΑΘΗΝΑΙ

(6)

Περί τροποποιήσεως του ρυμοτομικού σχεδίου Αθηνών.

Ο ΠΡΟΕΔΡΟΣ ΤΗΣ ΕΛΛΗΝΙΚΗΣ ΔΗΜΟΚΡΑΤΙΑΣ

Έχοντες υπ' όψει τας διατάξεις του από 17 Ιουλίου 1923 Ν. Δ/τος «περί σχεδίων πόλεων κ.λπ.», ως μεταγενεστέρως ετροποποιήθησαν και συνεπληρώθησαν και ειδικώτερον των άρθρων 2 (παρ. 1), 3, 29 και 70 αυτού, της παρ. 3 του άρθρου 12 του Ν.Δ. 1262/1972 (ΦΕΚ. 194/Α), ως αύτη αντικατεστάθη διά του άρθρου 3 του Ν.Δ. 198/1973 (ΦΕΚ. 267/Α), του από 8.9.1923 Δ/τος «περί καθορισμού της κατά το άρθρον 3 του από 17.7.1923 Ν. Δ/τος «περί σχεδίων πόλεων κ.λπ.», προθεσμίας» (ΦΕΚ. 257/Α) και το ότι η κατά το Διάταγμα αυτό προθεσμία παρήλθεν άπρακτος, και ιδόντες την υπ' αριθμ. Ε. 22219/2908/19.9.1973 απόφασιν του Υπουργού Δημοσίων Έργων (ΦΕΚ. 277/Δ), ως και τας υπ' αριθμ. 1032/1976 και 1383/1976 γνωμοδοτήσεις του Συμβουλίου Δημοσίων Έργων (Τμήμα Μελετών), προτάσει του επί των Δημοσίων Έργων Υπουργού, απεφασίσαμεν :

Άρθρον μόνον

Εγκρίνεται η τροποποίησις του ρυμοτομικού σχεδίου Αθηνών κατά το οικοδομικόν τετράγωνον το περικλειόμενον υπό των οδών Τροίας, Σπετσών, Ευελπίδων και Κυψέλης διά του χαρακτηρισμού του υπό στοιχεία Α,Β,Γ,Δ,Ε,Ζ,Η,Θ,Ι και Α τμήματος αυτού, ως χώρου διά την ανέγερσιν Σχολείου, ως εμφαίνεται εις το υπό του Προϊσταμένου της Υπηρεσίας Οικισμού τεθεωρημένον διά της υπ' αριθμ. Ε. 1356/1977 πράξεως αυτού σχετικόν πρωτότυπον διάγραμμα υπό κλίμακα 1 : 500, ούτινος συνοπτικόν αντίτυπον δημοσιεύεται μετά του παρόντος.

Εις τον αυτόν επί των Δημοσίων Έργων Υπουργόν, ανατίθεμεν την δημοσίευσιν και εκτέλεσιν του παρόντος Διατάγματος.


Εν Αθήναις τη 5 Φεβρουαρίου 1977

Ο ΠΡΟΕΔΡΟΣ ΤΗΣ ΔΗΜΟΚΡΑΤΙΑΣ

ΚΩΝΣΤΑΝΤΙΝΟΣ Δ. ΤΣΑΤΣΟΣ

Ο ΥΠΟΥΡΓΟΣ ΔΗΜΟΣΙΩΝ ΕΡΓΩΝ

ΧΡΙΣΤΟΦΟΡΟΣ ΣΤΡΑΤΟΣ

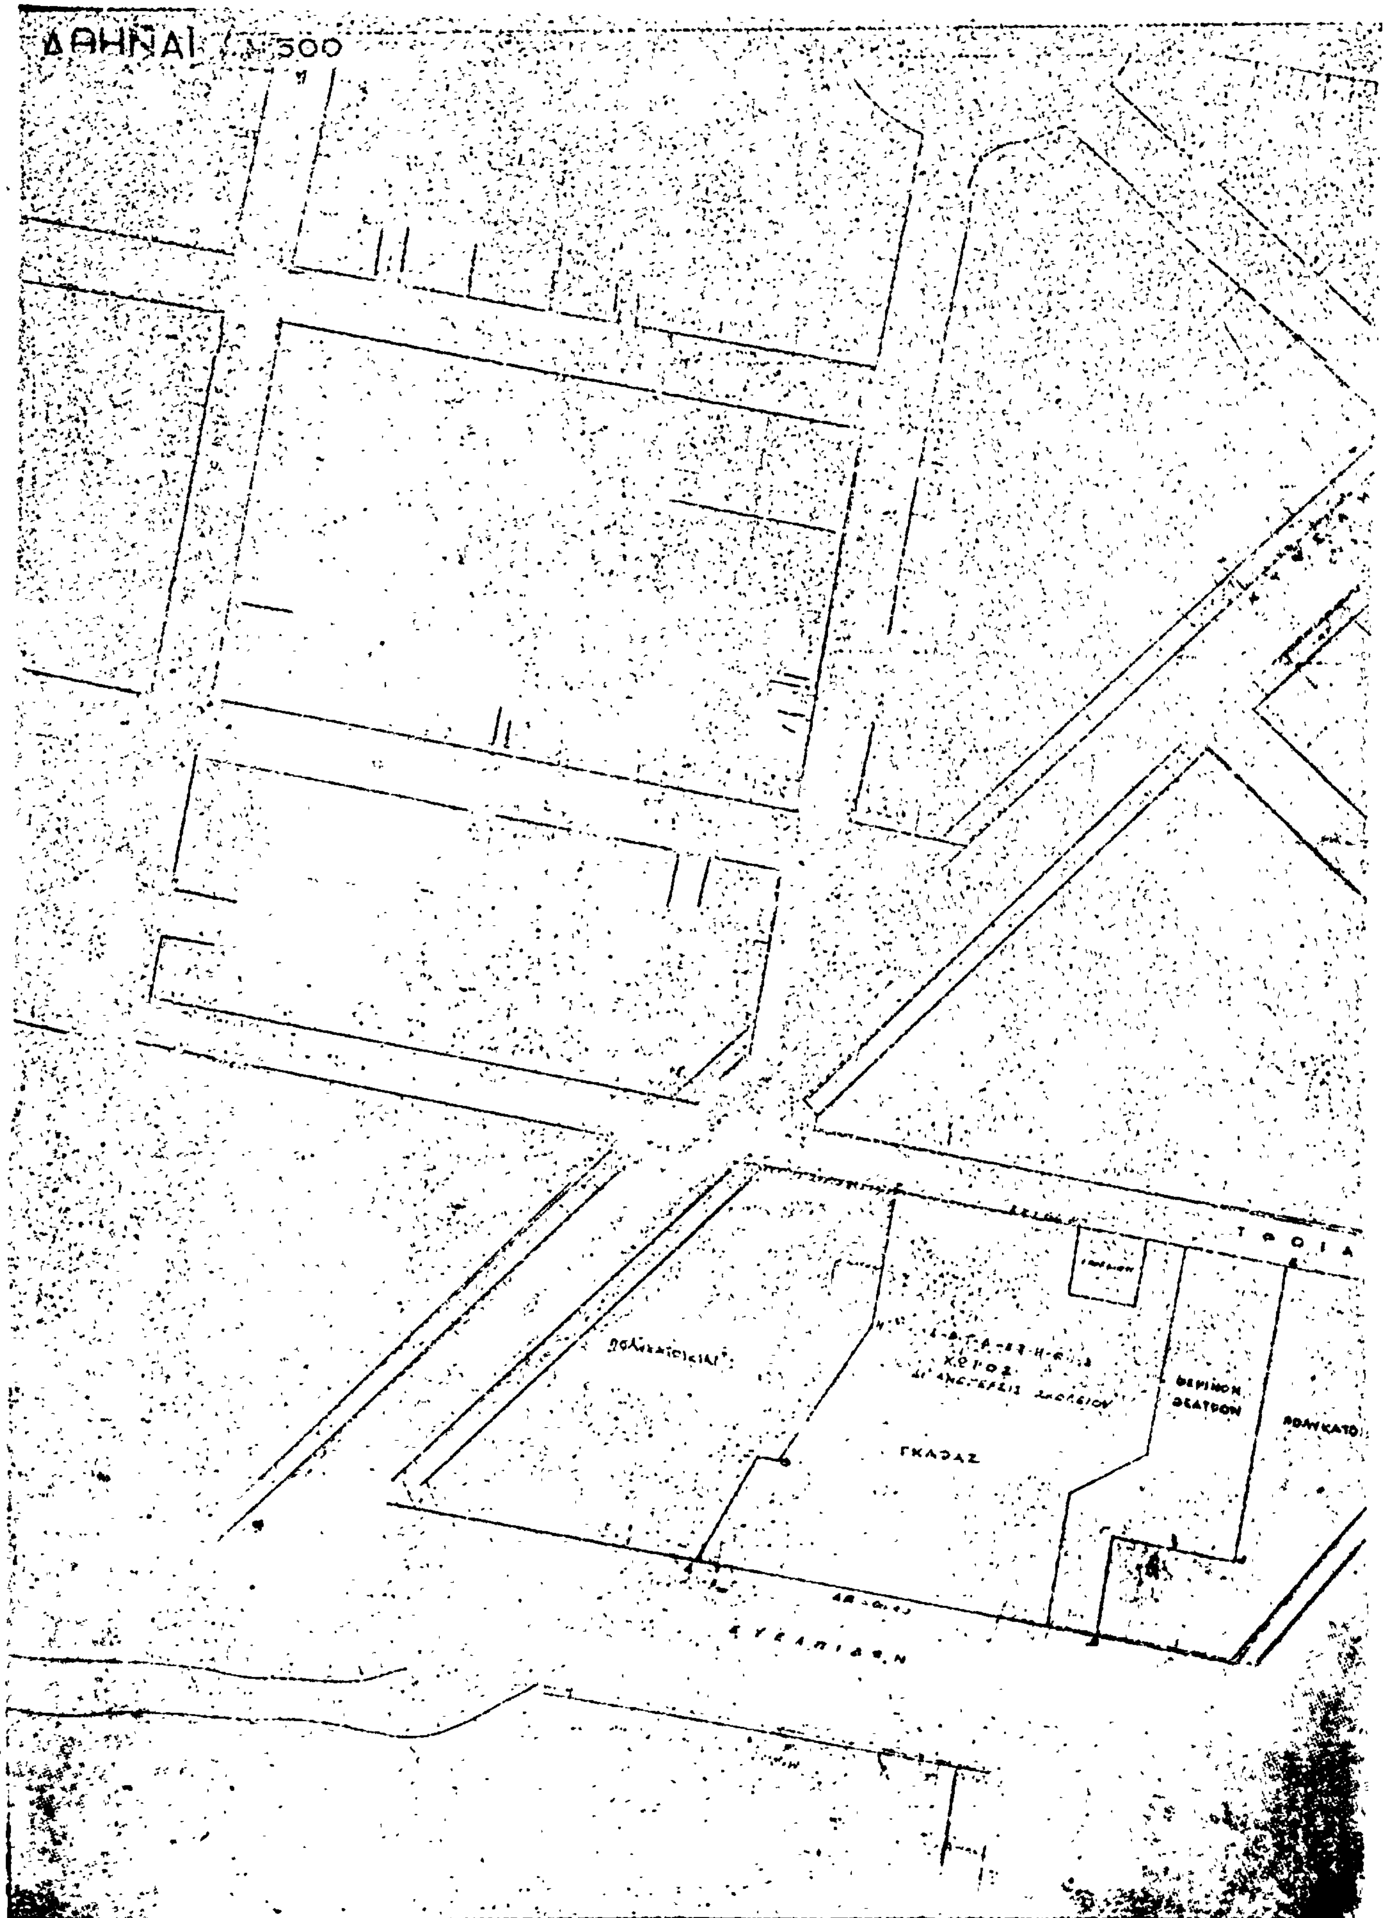
ΑΘΗΝΑΙ 1:500
ΤΡΟΙΑ
ΧΩΡΟΣ
ΘΕΡΙΝΟΝ ΘΕΑΤΡΟΝ
ΓΚΛΑΔΣ
ΕΥΕΛΠΙΔΩΝ

432

ΥΠΟΥΡΓΕΙΟΝ
ΔΗΜΟΣΙΩΝ ΕΡΓΩΝ

(7)

Περὶ τροποποιήσεως τοῦ ρυμοτομικοῦ σχεδίου Σταυρουπόλεως (Θεσσαλονίκης)

Ο ΠΡΟΕΔΡΟΣ ΤΗΣ ΕΛΛΗΝΙΚΗΣ ΔΗΜΟΚΡΑΤΙΑΣ

Ἔχοντες ὑπ' ὄψει τὰς διατάξεις τοῦ ἀπὸ 17 Ἰουλίου 1923 Ν. Δ/τος «περὶ σχεδίων πόλεων κ.λπ.» ὡς μεραγενεστέρως ἐτροποποιήθησαν καὶ συνεπληρώθησαν καὶ εἰδικώτερον τῶν ἄρθρων 2 (παρ. 1), 3, 9 καὶ 70 αὐτοῦ, τοῦ ἀπὸ 8.9.1923 Δ/τος «περὶ καθορισμοῦ τῆς κατὰ τὸ ἄρθρον 3 τοῦ ἀπὸ 17.7. 1923 Ν. Δ/τος «περὶ σχεδίων πόλεων κ.λπ., «προθεσμίας» (ΦΕΚ. 257/Α) καὶ τὸ ὅτι ἡ κατὰ τὸ διάταγμα αὐτὸ προθεσμία παρῆλθεν ἄπρακτος, καὶ ἰδόντες τὰς ὑπ' ἀριθμ. 425/1975 καὶ 1205/1976 γνωμοδοτήσεις τοῦ Συμβουλίου Δημοσίων Ἔργων (Τμῆμα Μελετῶν), ὡς καὶ τὴν ὑπ' ἀριθμ. 32/1977 γνωμοδότησιν τοῦ Συμβουλίου τῆς Ἐπικρατείας, προτάσει τοῦ ἐπὶ τῶν Δημοσίων Ἔργων Ὑπουργοῦ, ἀπεφασίσαμεν :

Ἄρθρον μόνον

1. Ἐγκρίνεται ἡ τροποποίησις τοῦ ρυμοτομικοῦ σχεδίου Σταυρουπόλεως (Θεσσαλονίκης) κατὰ τὰ ὑπ' ἀριθμ. 36α καὶ 36β οἰκοδομικὰ τετράγωνα καὶ τοὺς παρακειμένους κοινοχρήστους χώρους, ὡς ἐμφαίνεται εἰς τὸ ὑπὸ τοῦ Προϊσταμένου τῆς Ὑπηρεσίας Οἰκισμοῦ τεθεωρημένον διὰ τῆς ὑπ' ἀριθμ. Ε. 2202/1977 πράξεως αὐτοῦ σχετικὸν πρωτότυπον διάγραμμα ὑπὸ κλίμακα 1 : 500, οὗτινος συνοπτικὸν ἀντίτυπον δημοσιεύεται μετὰ τοῦ παρόντος.

2. Κατὰ τὸ πρόσωπον τῶν οἰκοπέδων, ὠκοδομημένων ἢ μὴ τῶν κειμένων : α) ἐντὸς τοῦ ὑπ' ἀριθμ. 36α οἰκοδομικοῦ τετραγώνου καταργεῖται τὸ προβλεπόμενον ὑπὸ τοῦ ἐγκεκριμένου ρυμοτομικοῦ σχεδίου προκήπιον (πρασιὰ) καὶ ἐπιβάλλεται τοιοῦτον πλάτους δύο (2,00), δύο καὶ ἥμισυ (2,50) καὶ τριῶν (3,00) μέτρων καὶ β) ἐντὸς τοῦ ὑπ' ἀριθμ. 36β οἰκοδομικοῦ τετραγώνου ἐπιβάλλεται προκήπιον (πρασιὰ) πλάτους τριῶν (3,00) μέτρων, ὡς ἐμφαίνεται εἰς τὸ ἐν τῇ προηγουμένῃ παραγράφῳ μνημονευόμενον διάγραμμα.

Εἰς τὸν αὐτὸν ἐπὶ τῶν Δημοσίων Ἔργων Ὑπουργόν, ἀνατίθεμεν τὴν δημοσίευσιν καὶ ἐκτέλεσιν τοῦ παρόντος Διατάγματος.


Ἐν Ἀθήναις τῇ 5 Φεβρουαρίου 1977

Ο ΠΡΟΕΔΡΟΣ ΤΗΣ ΔΗΜΟΚΡΑΤΙΑΣ

ΚΩΝΣΤΑΝΤΙΝΟΣ Δ. ΤΣΑΤΣΟΣ

Ο ΥΠΟΥΡΓΟΣ ΔΗΜΟΣΙΩΝ ΕΡΓΩΝ

ΧΡΙΣΤΟΦΟΡΟΣ ΣΤΡΑΤΟΣ

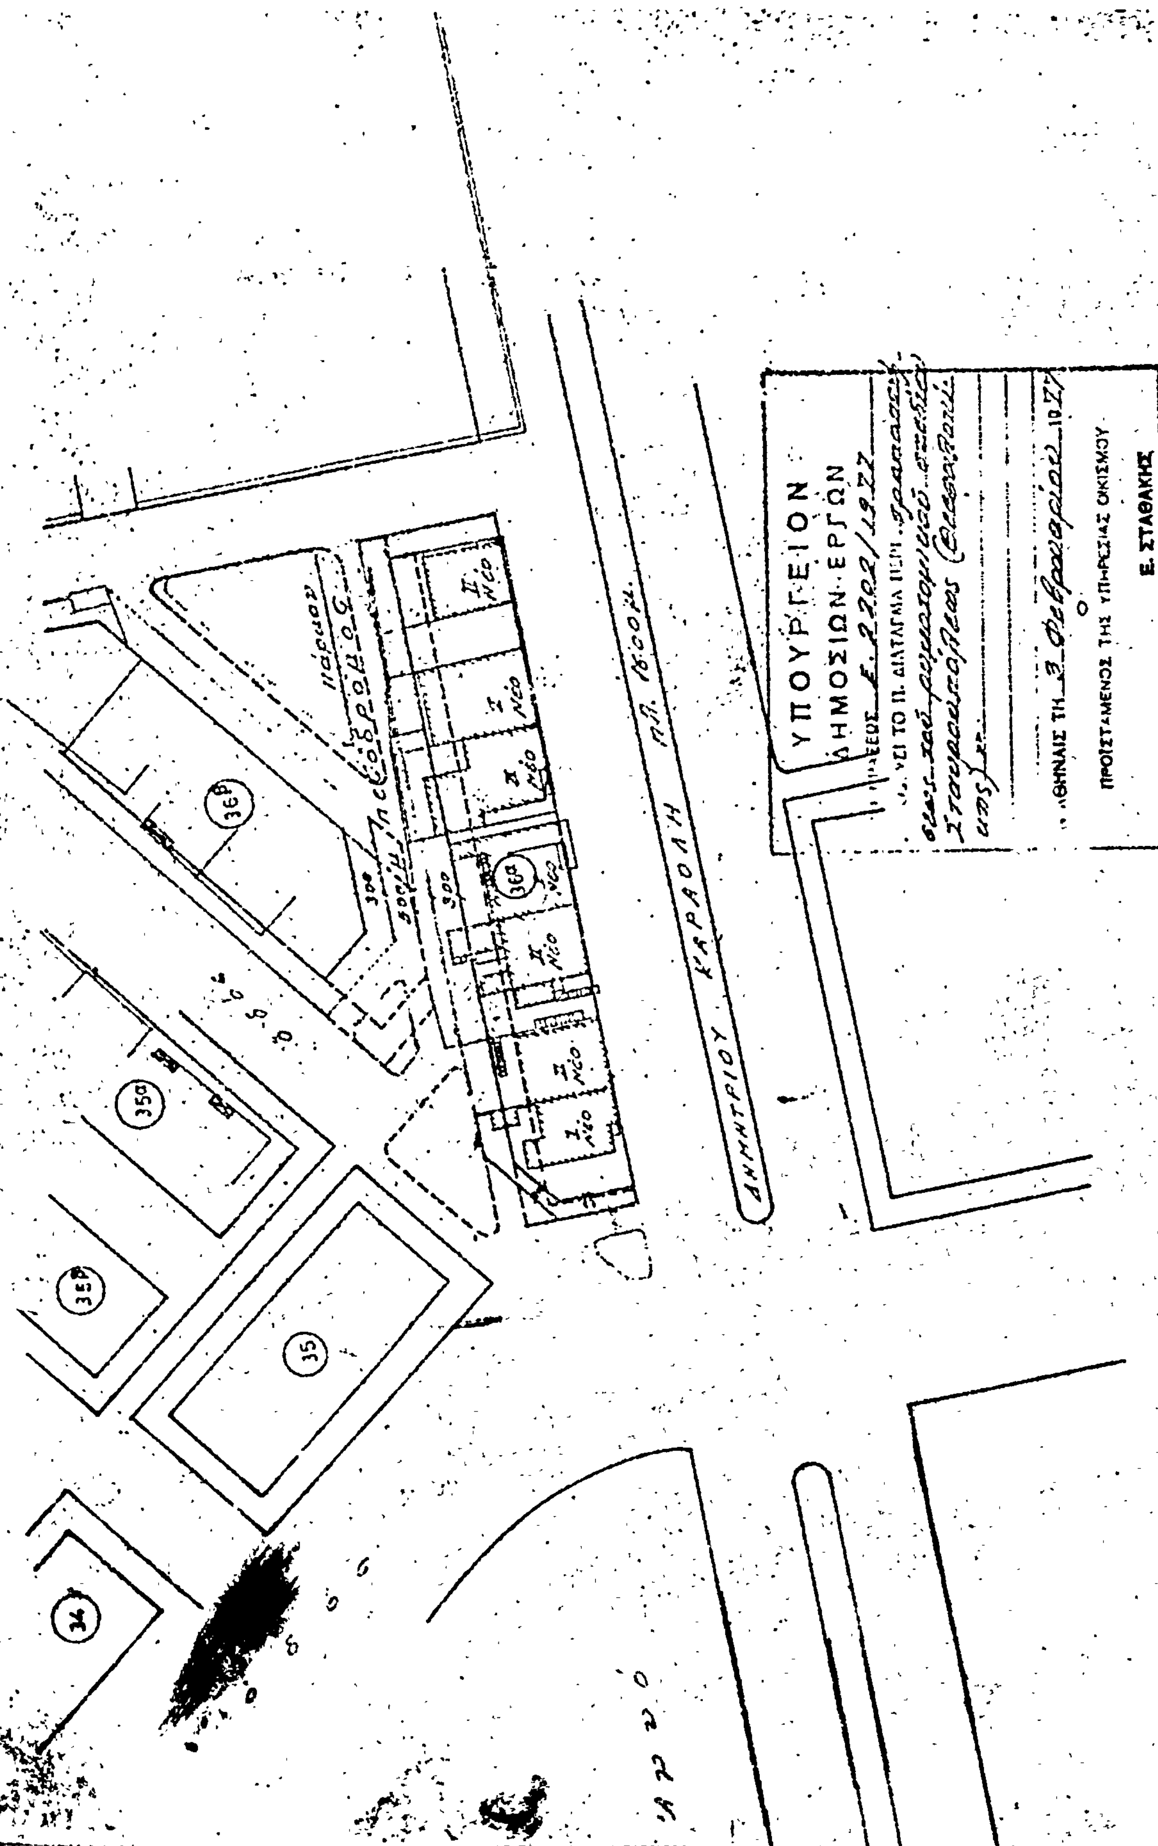

ΕΚ ΤΟΥ ΕΘΝΙΚΟΥ ΤΥΠΟΓΡΑΦΕΙΟΥ